


**LEGENDA**

	Boom		Haag
	Bodembedekkers		Verharding
	Heesterbeplanting		Parkeerplaats
	Gras		Poort

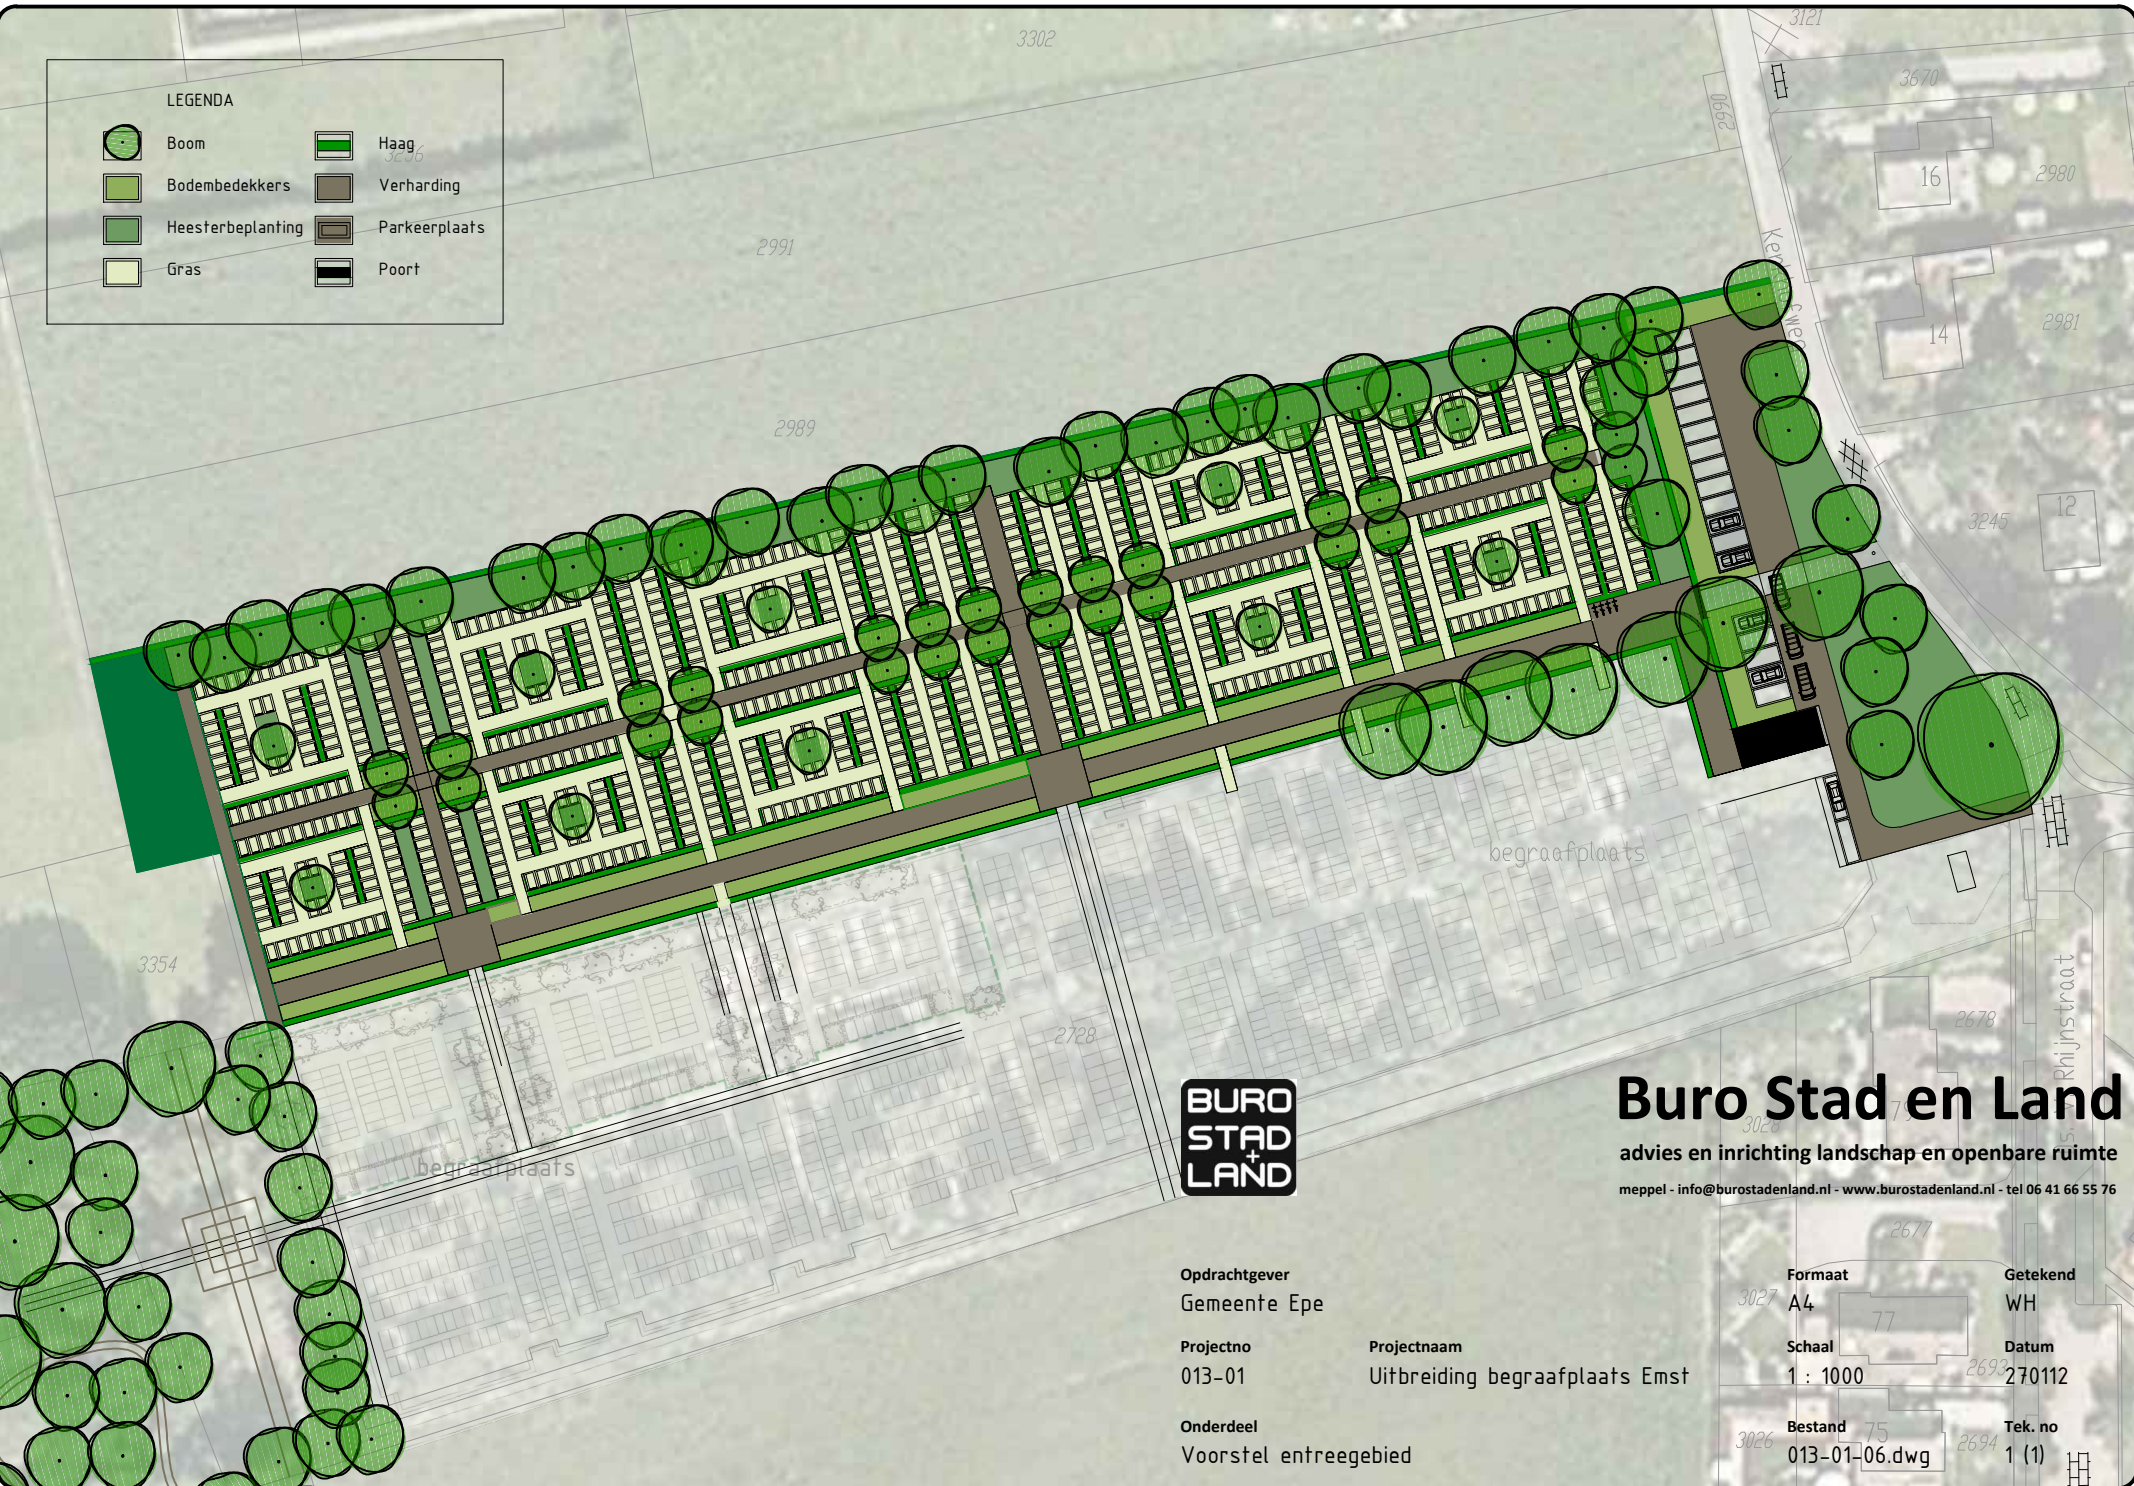

# Buro Stad en Land

advies en inrichting landschap en openbare ruimte

meppel - info@burostadenland.nl - www.burostadenland.nl - tel 06 41 66 55 76

**Opdrachtgever**  
Gemeente Epe

**Projectno**  
013-01

**Onderdeel**  
Voorstel entreegebied

**Projectnaam**  
Uitbreiding begraafplaats Emst

**Formaat**  
A4

**Schaal**  
1 : 1000

**Bestand**  
013-01-06.dwg

**Getekend**  
WH

**Datum**  
270112

**Tek. no**  
1 (1)